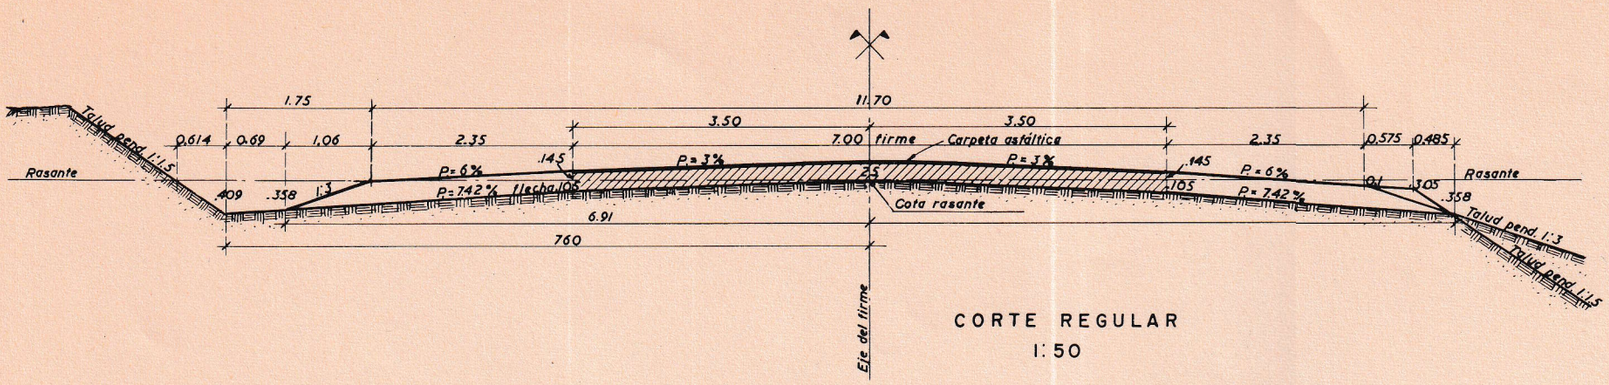

CORTE REGULAR

1:50

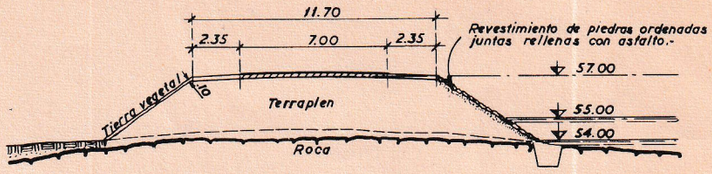

CORTE POR EL DIQUE LATERAL I

1:200

ESPIGON AGUAS ARRIBA

1:200

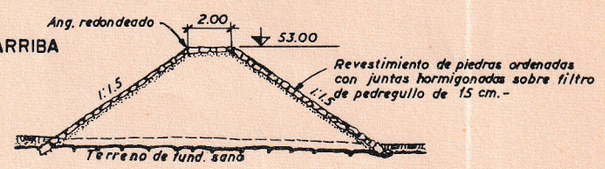

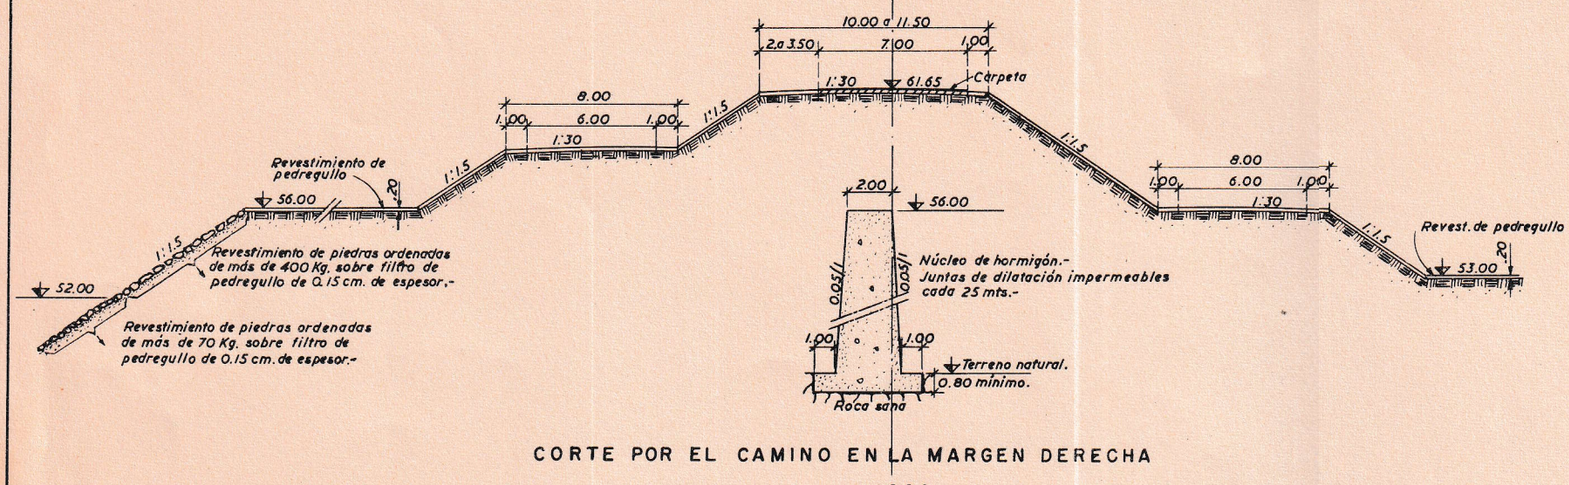

CORTE POR EL CAMINO EN LA MARGEN DERECHA

1:200

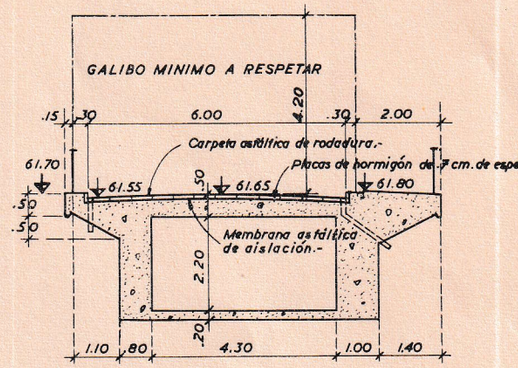

CORTE POR EL PUENTE DEL VERTEDERO

1:100

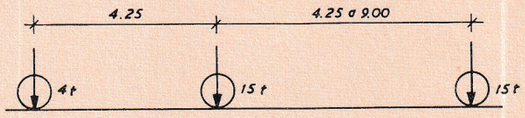

TREN DE CARGAS

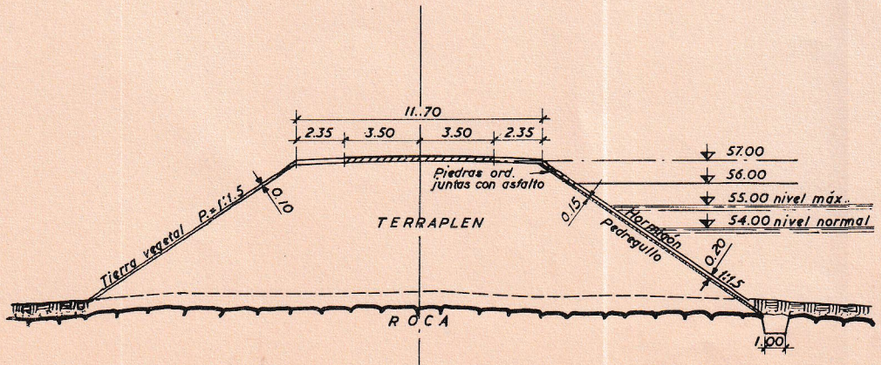

CORTE POR EL DIQUE LATERAL II

1:200

SUSTITUYE AL PLANO 6014

	FECHA	NOMBRE	U.T.E. OBRAS HIDROELECTRICAS.
PROYECTADO:			
DIBUJADO:	25. I. 954	Carlos A. Bettoni	
APROBADO			

ESCALAS
1:50
1:100
1:200

Ing. Jefe:

Ing. Consultor:

USINA EN RINCON DE BAYGORRIA

CARRETERA Y DIQUES LATERALES

No. 6014 A

COLOMBINO